


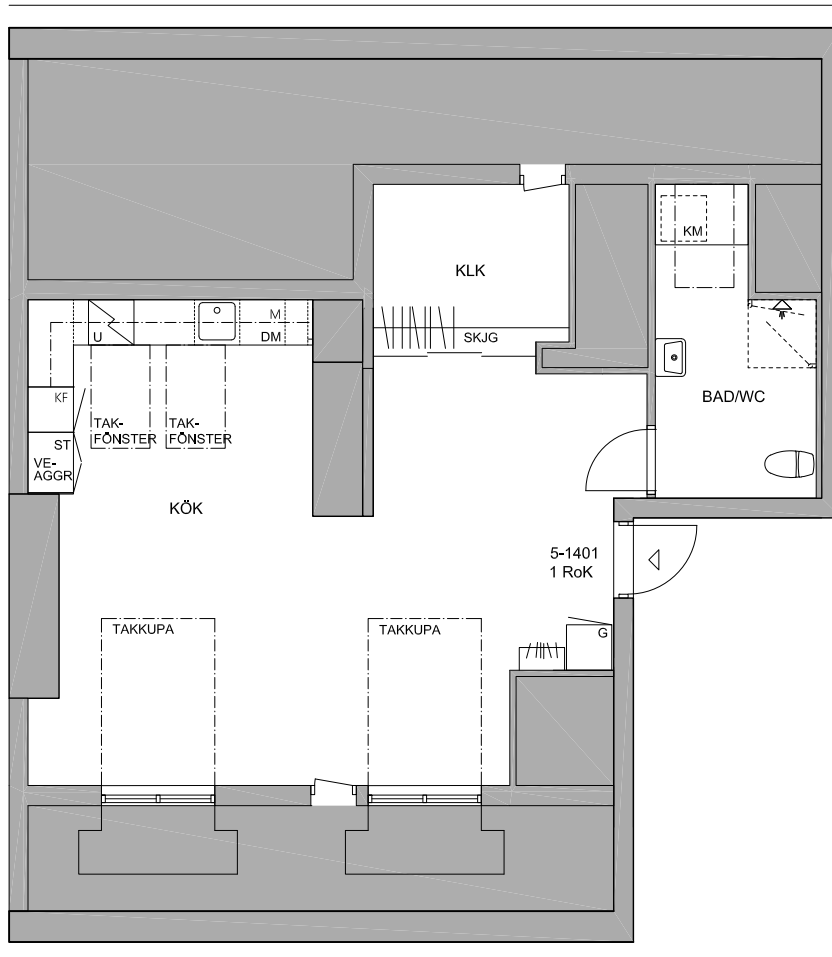

FÖRKLARINGAR


G	GARDEROBSSKÅP
ST	STÄDSKÅP
H	HÖGSKÅP
SKJG	SKJUTDÖRRSGARDEROB
KF	KYL- & FRYSSKÅP
DM	DISKMASKIN
M	MICROVÅGSUGN
U	SPIS
KM	PLATS FÖR KOMBIMASKIN

MED RESERVATION FÖR EVENTUELLA
ÄNDRINGAR OCH YTAVVIKELSER

0 1 2 3 M
SKALA 1:100



PLAN 14
PLAN 13
PLAN 12
PLAN 11
PLAN 10 ENTRÉ

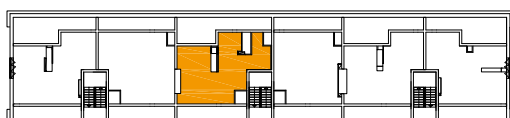

1 Rum & Kök
49.2 m²

Lägenhet: 5-1401