


KVARTERET BAKPLÅTEN

BOSTADSOMRÅDE VID TORVALLA CENTRUM

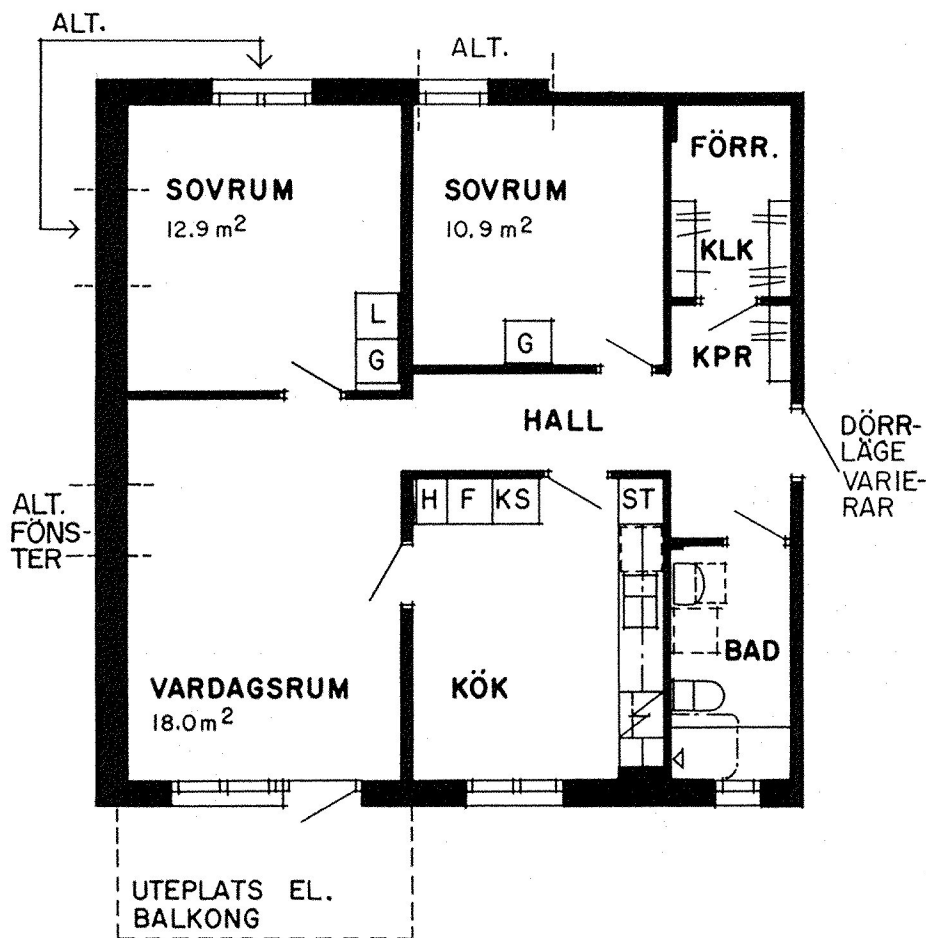

TYPLÄGENHET

3RK

3l. 75.0m² S

- G - GARDEROB
- L - LINNESKÅP
- KS - KYL - SVAL
- F - FRYG
- ST - STÄDSKÅP
- KPR - KAPPRUM
- KLK - KLÄDKAMMARE
- - PLATS FÖR DISK / TVÄTTMASKIN
- S - SPEGELVÄND PLAN FÖREKOMMER

0 1 2 3 4 5m
Skala 1:100

Lägenhet nr: 8004, 8008, 8013, 8018, 8024,
8025, 8027, 8028, 8030, 8031,
8033, 8038, 8043, 8044, 8046,
8047, 8053, 8065, 8069, 8074,
8077, 8081, 8082, 8084, 8085,
8087, 8088, 8090, 8091, 8098,
8099, 8104, 8105, 8109, 8110,
8114, 8115, 8119, 8120, 8126,
8127, 8133, 8134, 8136, 8137,
8148, 8149, 8152, 8153, 8157,
8158, 8162, 8163, 8175, 8176,
8180, 8181, 8185, 8186, 8188,
8189, 8200, 8201, 8206, 8207,
8211, 8212, 8216, 8217, 8229,
8230, 8234, 8235, 8239, 8240,
8242, 8243



östersundshem